



ΕΦΗΜΕΡΙΣ ΤΗΣ ΚΥΒΕΡΝΗΣΕΩΣ

ΤΗΣ ΕΛΛΗΝΙΚΗΣ ΔΗΜΟΚΡΑΤΙΑΣ

ΤΕΥΧΟΣ ΤΕΤΑΡΤΟ **Αρ. Φύλλου 709**

1 Ιουλίου 2005

ΠΕΡΙΕΧΟΜΕΝΑ

ΑΠΟΦΑΣΕΙΣ

ΑΠΟΦΑΣΕΙΣ

Αριθ. 2265 (1)

Έγκριση μελέτης πολεοδόμησης της εντός των ορίων οικισμού Γοματίου Α. Παναγίας, Ν. Χαλκιδικής.

Ο ΓΕΝΙΚΟΣ ΓΡΑΜΜΑΤΕΑΣ ΠΕΡΙΦΕΡΕΙΑΣ ΚΕΝΤΡΙΚΗΣ ΜΑΚΕΔΟΝΙΑΣ

Έχοντας υπόψη:

1) Τις διατάξεις του ν.δ/τος της 17.7.1923 «Περί σχεδίων πόλεων κ.λ.π.» όπως τροποποιήθηκαν και συμπληρώθηκαν και ειδικότερα το άρθρο 3.

2) Τις διατάξεις του π.δ/τος της 24-4/3.5.1985 (ΦΕΚ 181Δ΄) «Τρόπος καθορισμού ορίων οικισμών της χώρας μέχρι 2000 κατοίκους, κατηγορίες αυτών και καθορισμός ορίων και περιορισμών δόμησης τους».

3) Τις διατάξεις του π.δ./τος της 20/30.8.1985 (ΦΕΚ 414Δ΄) «Πολεοδόμηση και επέκταση οικισμών της χώρας μέχρι 2000 κατοίκους και τροποποίηση του από 24.4.1985 π.δ/τος (ΦΕΚ181Δ΄)».

4) Τις διατάξεις του άρθρου 10 παρ. 2.β. του ν. 3044/2002 (ΦΕΚ 197Δ/27.8.2002 «Μεταφορά Συντελεστή Δόμησης και ρυθμίσεις άλλων θεμάτων αρμοδιότητας Υ.ΠΕ.ΧΩ.ΔΕ.».

5) Τις διατάξεις του ν. 2503/1997 «Διοίκηση, οργάνωση της Περιφέρειας, ρύθμιση θεμάτων για την τοπική αυτοδιοίκηση και άλλες διατάξεις» ΦΕΚ Α107/1997.

6) Τις διατάξεις του άρθ. 19 παρ. 2 και 3 του ν. 2508/1997 (ΦΕΚ 124Α΄/1997) «Βιώσιμη οικιστική ανάπτυξη των πόλεων και οικισμών της χώρας και άλλες διατάξεις».

7) Τις διατάξεις του ν. 3010/23.4.2002 (ΦΕΚ91Α/25.4.2002) «Εναρμόνιση του ν.1650/1986 με τις οδηγίες 97/11 Ε.Ε. και 96/61 Ε.Ε., διαδικασία οριοθέτησης και ρυθμίσεις θεμάτων για τα υδατορέματα και άλλες διατάξεις και ειδικότερα του άρθρου 5.

8) Τις διατάξεις του άρθρου 29Α του ν.1558/1985 «Κυβέρνηση και Κυβερνητικά Όργανα» ΦΕΚ Α137/1985 που προστέθηκε με το άρθρο 27 του ν. 2081/1992 ΦΕΚ Α΄ 54/1992 και αντικαταστάθηκε με την παράγραφο 2α του άρθρου 1 του ν.2469/1997 ΦΕΚΑ38/1997.

9) Την υπ' αριθμ. πρωτ. 3650/23.10.2003 Απόφαση Γενικού Γραμματέα της Περιφέρειας Κεντρικής Μακεδονίας για την επικύρωση οριογραμμών δύο ρεμάτων εντός και εκτός ορχοθετημένης με Απόφαση Νομάρχη περιοχής του οικισμού Γοματίου Ν. Χαλκιδικής.

10) Την υπ' αριθμ. 58080/25.5.1989 (ΦΕΚ 369 Δ΄/8.6.1989) Απόφαση Νομάρχη Χαλκιδικής για τον «Καθορισμό κατηγοριών ορίων και περιορισμών δόμησης στον οικισμό Γοματίου Ν. Χαλκιδικής».

11) Την υπ' αριθμ. ΕΠΑ/129/22.5.1997 Απόφαση Νομάρχη Χαλκιδικής για την «Υπαγωγή στις ρυθμίσεις περί εισφορών του π.δ. 20/30.8.1985 (ΦΕΚ 414Δ) του προς πολεοδόμηση προτεινομένου από την Κοινότητα εντός ορίων τμημάτων του οικισμού Γοματίου Ν. Χαλκιδικής».

12) Τις υπ' αριθμ. 83/2003, 58/2004 αποφάσεις του Δημοτικού Συμβουλίου του Δήμου Παναγίας.

13) Το υπ' αριθμ. 5408/26.11.2003 έγγραφο της 10ης Εφορείας Βυζαντινών αρχαιοτήτων.

14) Το υπ' αριθμ. 16082/9.12.2003 έγγραφο της ΕΤ Εφορείας Προϊστορικών και Κλασσικών αρχαιοτήτων.

15) Το υπ' αριθμ. 4363/15.1.2003 έγγραφο του Δασαρχείου Αρναίας.

16) Το υπ' αριθμ. 8204/21.11.1996 έγγραφο της Δ/νσης Συγκ. Εργων τ.3η ΠΥΔΕ.

17) Την 83η πράξη 5η συνεδρία/9.5.2005 με θετική γνωμοδότηση, του Περιφερειακού ΣΧΟΠ Κεντρικής Μακεδονίας.

18) Το γεγονός ότι από τις κανονιστικές διατάξεις αυτής της απόφασης δεν προκαλείται δαπάνη σε βάρος του κρατικού προϋπολογισμού και του οικείου ΟΤΑ, αποφασίζουμε:

Εγκρίνεται η μελέτη πολεοδόμησης της εντός των ορίων του οικισμού Γοματίου Δ. Παναγίας, Ν. Χαλκιδικής, ως εξής:

1. Καθορίζονται οικοδομήσιμοι - κοινωφελείς και κοινόχρηστοι χώροι, όπως αυτοί φαίνονται στο πρωτότυπο χρωματισμένο τοπογραφικό διάγραμμα, κλίμακας 1:1000

θεωρημένο από την Προϊσταμένη της ΔΙ.ΠΕ.ΧΩ. Κ.Μ., που συνοδεύει την Απόφαση αυτή.

2. Επιβάλλεται προκήπιο πλάτους 3.00, 4.00, 5.00, 6.00 & 8.00 μέτρων στο πρόσωπο των οικοπέδων όπως φαίνονται στο τοπογραφικό διάγραμμα που συνοδεύει την παρούσα Απόφαση.

3. Στους οικοδομήσιμους χώρους επιτρέπονται οι χρήσεις που προσδιορίζονται από το άρθρο 11 του π.δ. 81/1980 ΦΕΚ 27/Α.

4. Όροι & περιορισμοί δόμησης.

- Ελάχιστο επιτρεπόμενο εμβαδόν: 400 τ.μ.
- Ελάχιστο επιτρεπόμενο πρόσωπο: 15μ.
- Μέγιστος Συντελεστής δόμησης: 0,6
- Μέγιστη επιτρεπόμενη κάλυψη: 50%.
- Μέγιστο ύψος 7μ. +1,5μ. για την κατασκευή στέγης. - Μέγιστος αριθμός ορόφων 2.

5. Όλη η περιοχή της μελέτης υπάγεται στις ρυθμίσεις περί εισφορών του π.δ. 20/30.8.1985 (ΦΕΚ 414Δ). «Πολεοδόμηση και επέκταση οικισμών μέχρι 2000 κατοίκων».

6. Την γεωτεχνική διερεύνηση με την πραγματοποίηση γεωτεχνικών γεωτρήσεων τέτοιων που θα καθορίζουν τις γεωμηχανικές παραμέτρους της περιοχής.

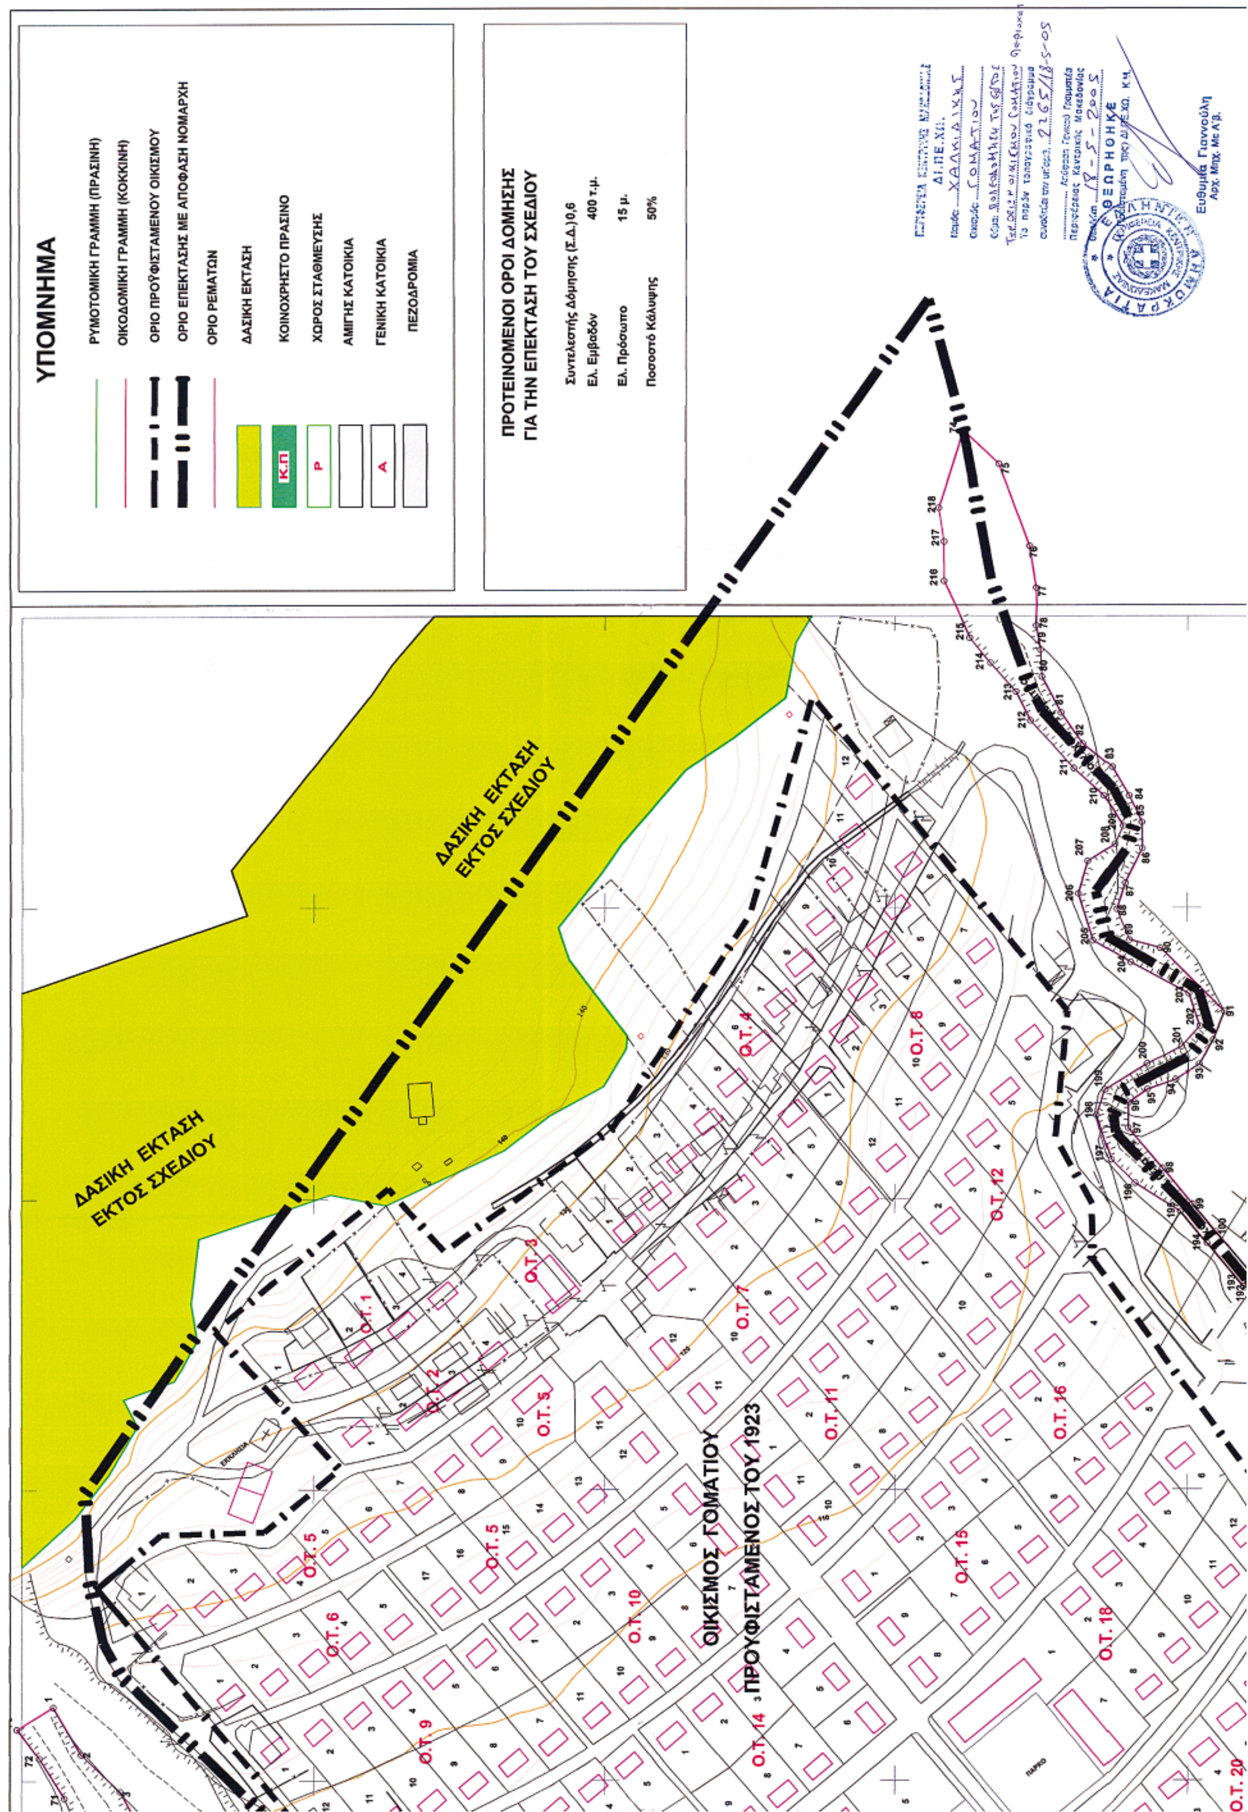
Η ισχύς της απόφασης αρχίζα από τη δημοσίευση της στην Εφημερίδα της Κυβερνήσεως.

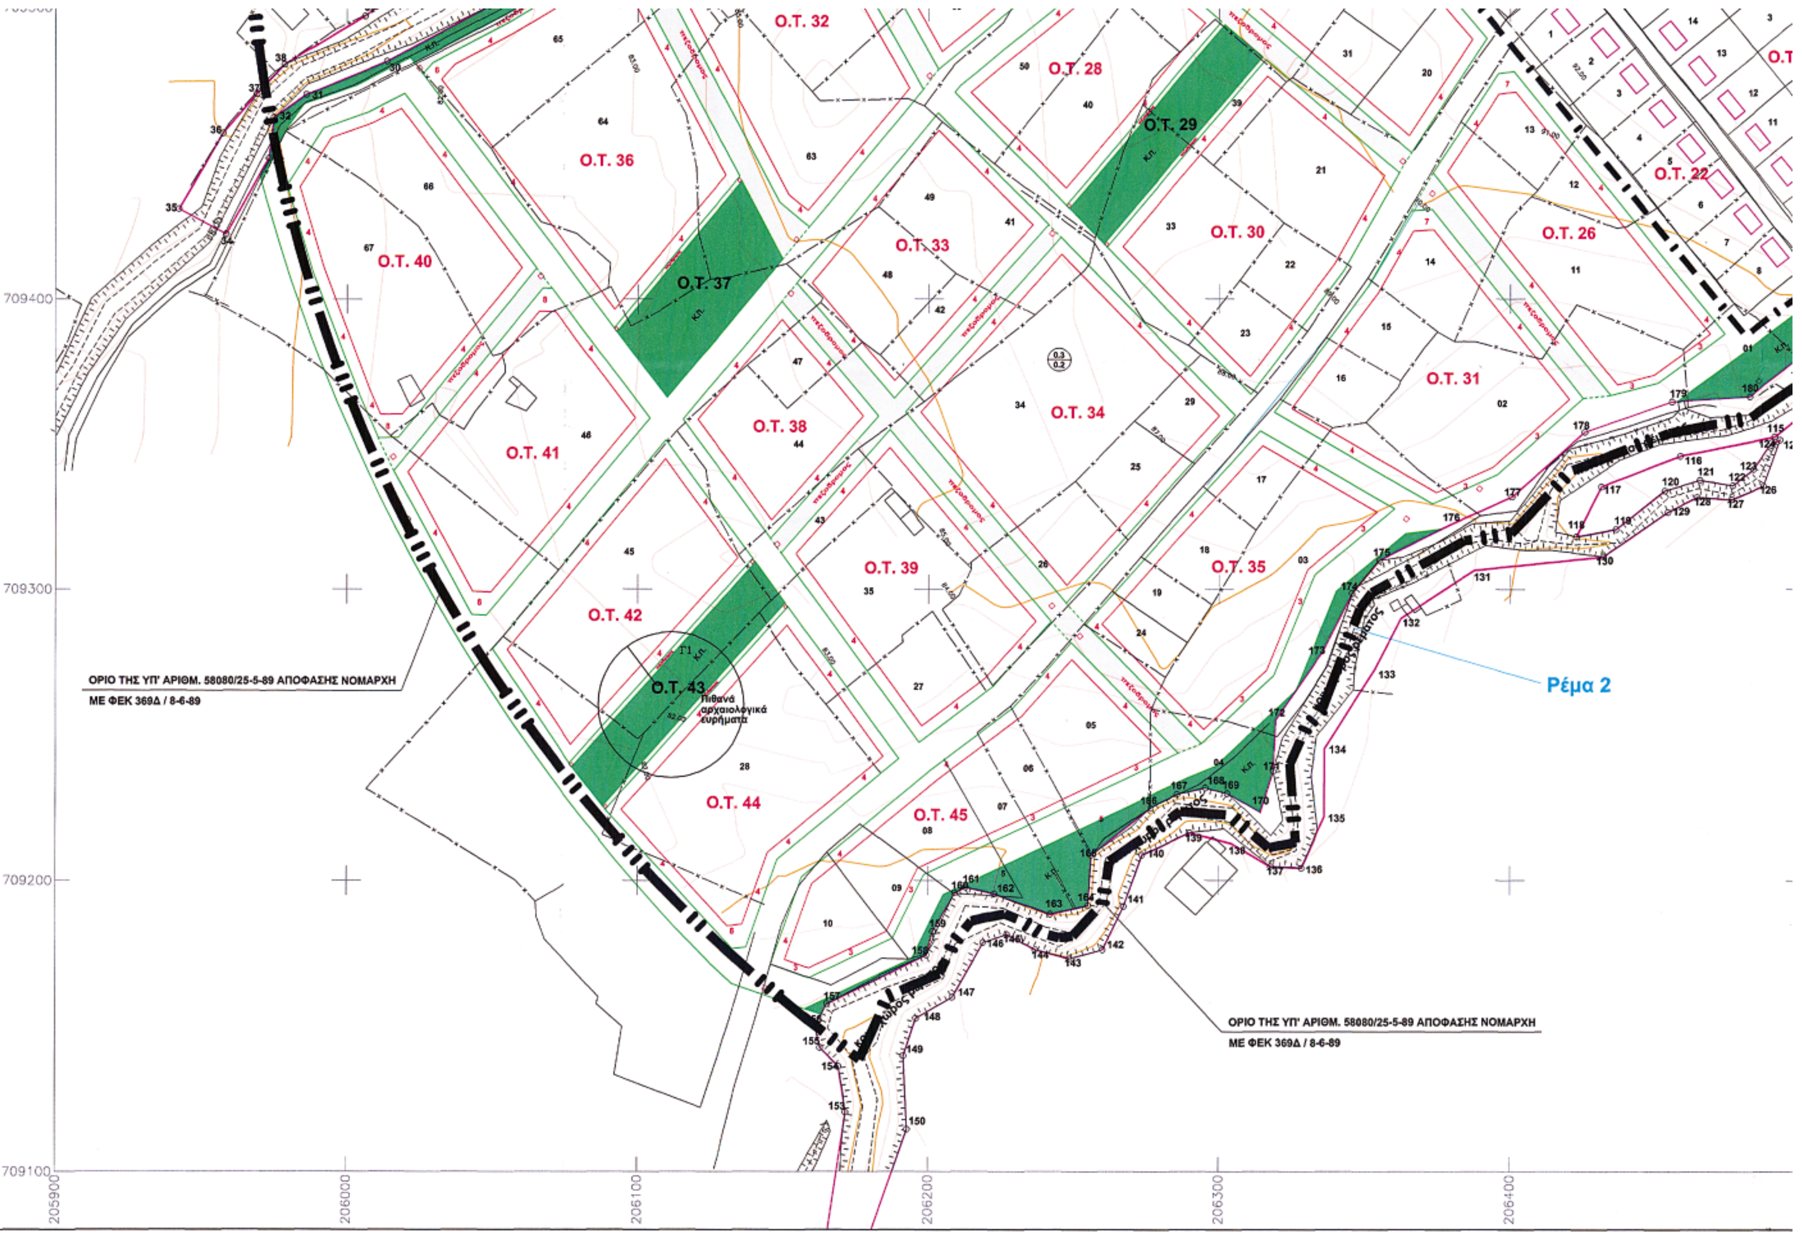
Η απόφαση αυτή και το διάγραμμα που τη συνοδεύει να δημοσιευθούν στην Εφημερίδα της Κυβερνήσεως.

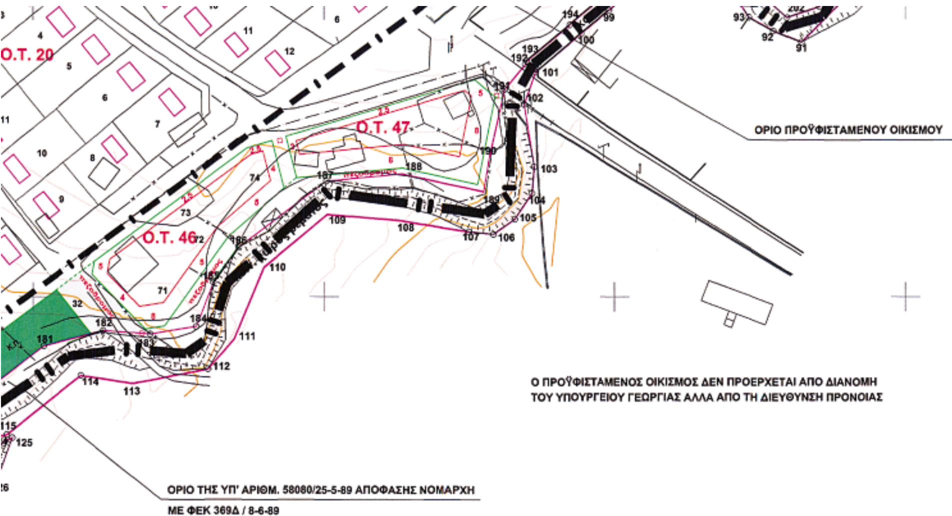
Θεσσαλονίκη, 18 Μαΐου 2005

Ο Γενικός Γραμματέας Περιφέρειας
ΓΕΩΡΓΙΟΣ ΤΣΙΟΤΡΑΣ


ΟΡΙΟ ΠΡΟΫΦΙΣΤΑΜΕΝΟΥ ΟΙΚΙΣΜΟΥ
ΔΑΣΙΚΗ ΕΚΤΑΣΗ ΕΚΤΟΣ ΣΧΕΔΙΟΥ
Ο.Τ. 13
Ο.Τ. 17
Ο.Τ. 19
Ο.Τ. 21
Ο.Τ. 23
Ο.Τ. 24
Ο.Τ. 25
Ο.Τ. 27
Ο.Τ. 32
ΠΛΑΤΕΙΑ
ΠΑΡΚΟ
ΟΡΙΟ ΤΗΣ ΥΠ' ΑΡΙΘΜ. 58080/25-5-89 ΑΠΟΦΑΣΗΣ ΝΟΜΑΡΧΗ
ΜΕ ΦΕΚ 369Δ / 8-6-89
Ρέμα 1
709900
709800
709700
709600
709500
ΕΘΝΙΚΟ ΤΥΠΟΓΡΑΦΕΙΟ
Για τεχνικούς λόγους στο σχεδιάγραμμα
έγινε σμίκρυνση κατά ποσοστό 37 %


ΥΠΟΜΝΗΜΑ
ΡΥΜΟΤΟΜΙΚΗ ΓΡΑΜΜΗ (ΠΡΑΣΙΝΗ)
ΟΙΚΟΔΟΜΙΚΗ ΓΡΑΜΜΗ (ΚΟΚΚΙΝΗ)
ΟΡΙΟ ΠΡΟΫΦΙΣΤΑΜΕΝΟΥ ΟΙΚΙΣΜΟΥ
ΟΡΙΟ ΕΠΕΚΤΑΣΗΣ ΜΕ ΑΠΟΦΑΣΗ ΝΟΜΑΡΧΗ
ΟΡΙΟ ΡΕΜΑΤΩΝ
ΔΑΣΙΚΗ ΕΚΤΑΣΗ
Κ.Π
ΚΟΙΝΟΧΡΗΣΤΟ ΠΡΑΣΙΝΟ
Ρ
ΧΩΡΟΣ ΣΤΑΘΜΕΥΣΗΣ
ΑΜΙΓΗΣ ΚΑΤΟΙΚΙΑ
Α
ΓΕΝΙΚΗ ΚΑΤΟΙΚΙΑ
ΠΕΖΟΔΡΟΜΙΑ
ΠΡΟΤΕΙΝΟΜΕΝΟΙ ΟΡΟΙ ΔΟΜΗΣΗΣ ΓΙΑ ΤΗΝ ΕΠΕΚΤΑΣΗ ΤΟΥ ΣΧΕΔΙΟΥ
Συντελεστής Δόμησης (Σ.Δ.) 0,6
Ελ. Εμβαδόν 400 τ.μ.
Ελ. Πρόσωπο 15 μ.
Ποσοστό Κάλυψης 50%
ΔΑΣΙΚΗ ΕΚΤΑΣΗ ΕΚΤΟΣ ΣΧΕΔΙΟΥ
ΔΑΣΙΚΗ ΕΚΤΑΣΗ ΕΚΤΟΣ ΣΧΕΔΙΟΥ
ΟΙΚΙΣΜΟΣ ΓΟΜΑΤΙΟΥ
ΠΡΟΫΦΙΣΤΑΜΕΝΟΣ ΤΟΥ 1923
ΕΘΕΩΡΗΘΗΚΕ
Ευθυμία Γιαννούλη
ΕΛΛΗΝΙΚΗ ΔΗΜΟΚΡΑΤΙΑ


Ο.Τ. 22
Ο.Τ. 26
Ο.Τ. 28
Ο.Τ. 29
Ο.Τ. 30
Ο.Τ. 31
Ο.Τ. 32
Ο.Τ. 33
Ο.Τ. 34
Ο.Τ. 35
Ο.Τ. 36
Ο.Τ. 37
Ο.Τ. 38
Ο.Τ. 39
Ο.Τ. 40
Ο.Τ. 41
Ο.Τ. 42
Ο.Τ. 43
Ο.Τ. 44
Ο.Τ. 45
Πιθανά αρχαιολογικά ευρήματα
Ρέμα 2
ΟΡΙΟ ΤΗΣ ΥΠ' ΑΡΙΘΜ. 58080/25-5-89 ΑΠΟΦΑΣΗΣ ΝΟΜΑΡΧΗ
ΜΕ ΦΕΚ 369Δ / 8-6-89
ΟΡΙΟ ΤΗΣ ΥΠ' ΑΡΙΘΜ. 58080/25-5-89 ΑΠΟΦΑΣΗΣ ΝΟΜΑΡΧΗ
ΜΕ ΦΕΚ 369Δ / 8-6-89
709400
709300
709200
709100
205900
206000
206100
206200
206300
206400



ΟΡΟΙ ΔΟΜΗΣΗΣ
ΥΦΙΣΤΑΜΕΝΟΥ ΟΙΚΙΣΜΟΥ
Π.Δ. 24-4-85

Ποσοστό Κάλυψης:	70%
Ελ. Εμβαδόν:	Όπως παραχωρήθηκαν
Ελ. Πρόσωπο:	Όπως παραχωρήθηκαν
Συντελεστής Δόμησης (Σ.Δ.):	Κλιμακωτός
Για τα πρώτα 100 μ2:	Σ.Δ 1.60
Για τα επόμενα 100 μ2:	Σ.Δ 0.80
Για τα επόμενα 100 μ2:	Σ.Δ 0.60
Πέραν των 300 μ2:	Σ.Δ 0.40

ΕΛΛΗΝΙΚΗ ΔΗΜΟΚΡΑΤΙΑ
ΝΟΜΑΡΧΙΑΚΗ ΑΥΤΟΔΙΟΙΚΗΣΗ ΧΑΛΚΙΔΙΚΗΣ
ΔΙΕΥΘΥΝΣΗ ΤΕΧΝΙΚΩΝ ΥΠΗΡΕΣΙΩΝ

ΜΕΛΕΤΗ: ΠΟΛΕΟΔΟΜΙΚΗ ΜΕΛΕΤΗ ΕΠΕΚΤΑΣΗΣ ΟΙΚΙΣΜΟΥ ΓΟΜΑΤΙΟΥ ΔΗΜΟΥ ΠΑΝΑΓΙΑΣ

ΑΝΑΔΟΧΟΣ:

ΘΕΜΑ	ΡΥΜΟΤΟΜΙΚΟ ΣΧΕΔΙΟ	ΚΛΙΜΑΚΑ 1:1000 ΑΡΙΘΜΟΣ ΣΧΕΔΙΟΥ 1

Ο ΣΥΝΤΑΞΑΣ	ΓΙΑ ΤΟΝ ΑΝΑΔΟΧΟ
ΣΑΒΑΝΑΚΗΣ ΑΠΟΣΤΟΛΟΣ Τοπογράφος- Πολεοδόμος	
ΗΜΕΡΟΜΗΝΙΑ : Θεσσαλονίκη Φεβρουάριος 2005	ΗΜΕΡΟΜΗΝΙΑ : Θεσσαλονίκη Φεβρουάριος 2005
ΕΛΕΓΧΘΗΚΕ Ο ΕΠΙΒΛΕΠΩΝ	ΘΕΩΡΗΘΗΚΕ Ο ΠΡΟΙΣΤΑΜΕΝΟΣ ΤΣΕΣΜΕ
ΗΜΕΡΟΜΗΝΙΑ : Πολύγυρος .....-.....-	ΗΜΕΡΟΜΗΝΙΑ : Πολύγυρος .....-.....-
ΕΓΚΡΙΤΙΚΗ ΑΠΟΦΑΣΗ	

Αριθ.3584 (2)

Άρση υφισταμένης ασυμφωνίας ρυμοτομικού σχεδίου Μυτιλήνης, στην οδό Πουλίου 50 στη Λαγκάδα Μυτιλήνης.

Ο ΝΟΜΑΡΧΗΣ ΛΕΣΒΟΥ

Έχοντας υπόψη:

1) Τις διατάξεις του άρθρου 6 του από 17.7.1923 ν.δ. και του π.δ. της 18.10.1925 «περί τρόπου διορθώσεως ασυμφωνιών κ.λπ.» όπως τροποποιήθηκε με το β.δ. της 10.5.1958.

2) Το σχέδιο διανομής του Προσφυγικού Συνοικισμού «Λαγκάδα» Μυτιλήνης το οποίο υπέχει θέση σχεδίου ρυμοτομίας.

3) Την από 13.4.2005 αίτηση της Σουσαμλή Γεωργίας, καθώς και το τοπογραφικό σχεδιάγραμμα του μηχανικού Πιαλλέ Ιωάννη, με το οποίο επισημαίνεται η ασυμφωνία μεταξύ του ισχύοντος ρυμοτομικού σχεδίου και της υφισταμένης πραγματικής κατάστασης στην οδό Πουλίου 50 στη Μυτιλήνη.

4) Την από 15.4.2005 εισήγηση του Τμ. Πολεοδομικών Σχεδίων και Κανόνων της Υπηρεσίας.

5) Την θετική γνωμοδότηση του Συμβουλίου Χ.Ο.Π. του Νομού όπως αυτή εκφράζεται με το Πρακτικό 3/18.4.2005 θέμα 60, αποφασίζουμε:

Αίρουμε την υφιστάμενη ασυμφωνία και την μεταφορά της οικοδομικής γραμμής από την θέση Ε Ζ Η στην θέση Ε Η, προς όφελος του δρόμου, όπως φαίνεται στο τοπογραφικό διάγραμμα που έχει θεωρηθεί από τον Προϊστάμενο της Υπηρεσίας και συνοδεύει τη Απόφαση αυτή.

Η απόφαση αυτή δεν επιβαρύνει τον Κρατικό Προϋπολογισμό ούτε το Δήμο Μυτιλήνης.

Η απόφαση αυτή να δημοσιευθεί στην Εφημερίδα της Κυβερνήσεως.

Μυτιλήνη, 28 Απριλίου 2005

Ο Νομάρχης
ΠΑΥΛΟΣ ΒΟΓΙΑΤΖΗΣ

ΥΠΟΜΝΗΜΑ

(Α Β Γ Δ Ε Α) Όρια ιδιοκτησίας Γεωργίας Σουσαμλή

ΕΜΒΑΔΟΜΕΤΡΗΣΗ ΟΙΚΟΠΕΔΟΥ

1) (6,80 + 3,20) Χ 20,90 : 2 = 104,50μ2
2) 8,80 Χ 19,90 : 2 = 87,56μ2
ΣΥΝΟΛΟ = 192,06μ2

ΕΜΒΑΔΟΜΕΤΡΗΣΗ ΚΤΙΣΜΑΤΩΝ

Υφ. ισόγεια οικία με υπόγειο : ισόγειο : (7,40Χ9,50+[(2,30Χ3,10)+(3,80Χ1,75)] = 56,52μ2
*(Δεν προσμετρούνται στον Σ.Δ. και Π.Κ.)
υπόγειο : (7,40Χ9,50+[(2,30Χ3,10)+(3,80Χ1,75)] = 56,52μ2
Ημιυπαίθριος : 2,30 Χ 3,10 = 7,13μ2

ΟΡΟΙ ΑΡΤΙΟΤΗΤΑΣ – ΔΟΜΗΣΗΣ

Π.Δ. της 25-8/1-9-1969 (ΦΕΚ 164Δ)
Π.Δ. της 26-1/20-2-1979 ΦΕΚ 105Δ)
Π.Δ. της 8/26-2-1980 (ΦΕΚ 131Δ)
Ν. 1577/1985 (Γ.Ο.Κ.)

Αρτιότητα:

Αρτιότητα κανόνα μετά από της 1-9-1969 Π = 13μ Ε = 300μ2
Παρέκκλιση πριν από την 1-9-1969 Π = 8μ Ε = 150μ2
Παρέκκλιση : ως παραχωρήθηκαν από το Δημόσιο
Κάλυψη : 70 %

Συντελεστής Δόμησης:

Όπου εφαρμόζεται το Συνεχές Σύστημα Σ.Δ. = 1.00
Όπου εφαρμόζεται το Ασυνεχές Σύστημα Σ.Δ. = 1.20
Όπου εφαρμόζεται το Π.Ελεύθερο Σύστημα Σ.Δ. = 0.80
Η max. αριθμός και Δ σύμφωνα με τον Γ.Ο.Κ./85

Αφετηρία Μέτρησης Υψών:

Αφετηρία μέτρησης υψών πρόσοψης είναι το κράσπεδο της οδού σε κάθε σημείο του προσώπου του οικοπέδου. Αφετηρία μετρήσεως υψών κτιρίου είναι το πέριξ φυσικό ή διαμορφωμένο έδαφος.

ΟΡΙΣΜΟΣ ΟΙΚΟΔΟΜΙΚΗΣ ΚΑΙ ΡΥΜΟΤΟΜΙΚΗΣ ΓΡΑΜΜΗΣ

Η Ο.Γ. και Ρ.Γ. ορίζεται από τα σημεία Ι,Θ,Η,Ζ. Θ,Η,Ζ, είναι σταθερά σημεία γειτονικού οικοπέδου (τοίχο από ασβεστοκονίαμα) απ' όπου έχω φέρει τις εξαρτήσεις ΑΖ, ΑΗ, ΕΗ, ΕΘ. Το σημείο Ι είναι γωνία κτιρίου απ' όπου έχω φέρει τις εξαρτήσεις ΔΙ και ΔΗ.

ΥΠΕΥΘΥΝΗ ΔΗΛΩΣΗ ΑΡΘΡΩΝ 5&7
Π.Δ. 8-7/13-7-83 (ΦΕΚ 795Δ')

Η υπογεγραμμένη Γεωργία Σουσαμλή ιδιοκτήτης του παραπλεύρως οικοπέδου υπό στοιχεία Α – Β – Γ – Δ – Ε – Α δηλώνω υπεύθυνα ότι :

α) Τα όρια του οικοπέδου μου είναι υλοποιημένα και αποτυπώνονται επακριβώς στο παρόν σχεδιάγραμμα.

β) Δικαιούμαι να ζητήσει άδεια Επισκευή ισόγειας οικίας με υπόγειο και κατασκευή τοιχίου περίφραξης βάση των υπ' αριθμόν [illegible] τίτλων ιδιοκτησίας που κατέχω, του και που αναφέρεται στο παραπλεύρως οικόπεδο.

γ) Η ιδιοκτησία μου δεν βρίσκεται σε αρχαιολογικό χώρο, αιγιαλό, ζώνη παραλίας, βότσαλο, ρέμα, δασική έκταση και δεν αποτελεί δημόσιο κτήμα.

Μυτιλήνη Μάρτιος 2005
- η δηλούσα -
[signature]

ΕΘΝΙΚΟ ΤΥΠΟΓΡΑΦΕΙΟ
Για τεχνικούς λόγους στο σχεδιάγραμμα
έγινε σμίκρυνση κατά ποσοστό 30 %

ΟΡΙΣΜΟΣ ΟΙΚΟΔΟΜΙΚΗΣ ΓΡΑΜΜΗΣ ΚΑΙ ΡΥΜΟΤΟΜΙΚΗΣ ΓΡΑΜΜΗΣ

Η οικοδομική και ρυμοτομική γραμμή ταυτίζονται και ορίζονται από το πρόσωπο των υφισταμένων όμορων κτιρίων. Και εξαρτώνται από τα σημεία Α, Ε, Δ, κορυφές του οικοπέδου μου, βάσει των αποστάσεων Α: (ΑΖ=8,90μ., ΑΗ=9,64μ. όπου ΖΗ=17,44μ. Όρια υφιστάμενου γειτονικού οικοπέδου), Ε: (ΕΗ=6,60μ., ΕΘ=6,10μ. όπου ΘΗ=6,17μ. Όρια υφιστάμενου γειτονικού οικοπέδου) και Δ: (ΔΙ=5,35μ., ΔΗ=9,40μ. όπου ΘΙ=4,40μ. κομμάτι τοίχου περίφραξης οικίας Θεοχάρη).

ΘΕΩΡΗΘΗΚΕ
και συνελέξει την υπ' αρ. 3384
απόφαση Νομάρχου Λέσβου
18/4/2005
[stamp: ΕΛΛΗΝΙΚΗ ΔΗΜΟΚΡΑΤΙΑ – Ν.Α. ΛΕΣΒΟΥ]
Ο Δ/ντής Δ/νσης Πολεοδομίας
[signature]
Βασιλ... Παρασκευο...
Τοπογράφος Μηχ/κος

ΕΡΓΟΔΟΤΗΣ: ΓΕΩΡΓΙΑ ΣΟΥΣΑΜΛΗ	
ΕΡΓΟ: ΕΠΙΣΚΕΥΗ ΙΣΟΓΕΙΑΣ ΟΙΚΙΑΣ ΜΕ ΥΠΟΓΕΙΟ & ΚΑΤΑΣΚΕΥΗ ΤΟΙΧΙΟΥ ΠΕΡΙΦΡΑΞΗΣ	
ΘΕΣΗ : ΟΔΟΣ ΠΟΥΛΙΟΥ ΑΡ.50 ΛΑΓΚΑΔΑ - ΜΥΤΙΛΗΝΗΣ	
ΜΗΧΑΝΙΚΟΣ: ΙΩΑΝΝΗΣ ΠΙΑΛΛΕΣ ΠΟΛΙΤΙΚΟΣ ΜΗΧΑΝΙΚΟΣ	
ΘΕΜΑ ΣΧΕΔΙΟΥ : ΤΟΠΟΓΡΑΦΙΚΟ	ΑΡΙΘΜΟΣ ΣΧΕΔΙΟΥ
ΚΛΙΜΑΚΑ : 1: 100	ΚΩΔΙΚΟΣ ΜΕΛΕΤΗΣ :
ΥΠΟΓΡΑΦΗ [signature]	ΣΦΡΑΓΙΔΑ: ΙΩΑΝΝΗΣ ΠΡΟΚ. ΠΙΑΛΛΕΣ, ΔΙΠΛΩΜ. ΠΟΛΙΤΙΚΟΣ ΜΗΧΑΝΙΚΟΣ, ΠΟΛΥΤΕΧΝΙΚΗ ΣΧΟΛΗ ΠΑΝΕΠΙΜΙΟΥ ΠΑΤΡΩΝ, ΜΕΛΟΣ Τ.Ε.Ε. ΑΡΙΘΜΟΣ ΜΗΤΡΩΟΥ 72497, ΚΑΒΕΤΣΟΥ 36 - ΜΥΤΙΛΗΝΗ - ΛΕΣΒΟΥ, ΤΗΛ. (22510) 40.166 ΚΙΝ. 6976791121, ΑΦΜ 037328321 ΔΟΥ ΜΥΤΙΛΗΝΗΣ
ΗΜΕΡΟΜΗΝΙΑ: ΝΟΕΜΒΡΙΟΣ 2004	